

1250-4

Государственное учреждение
СОСНОВОБОРСКОЕ ГОРОДСКОЕ УПРАВЛЕНИЕ
ТЕХНИЧЕСКОЙ ИНВЕНТАРИЗАЦИИ

Правоустанавливающим
документом НЕ ЯВЛЯЕТСЯ.
Составлен по фактическому
пользованию.

ДЕЛО №__

Инвентарный № 1250-4

*Автозаправочная станция
Ливневая канализация*

Год_____

Хранить_____лет

Техн.	Инв.
2003	2003
Техн.	Инв.

Основная инвентаризация проведена
28 25 2003г.
М.п. Г.П.П.

Правоустанавливающим
документом НЕ ЯВЛЯЕТСЯ
Составлен по фактическому
пользованию.

РСФСР
Министерство жилищно - коммунального хозяйства

Сосновоборское

(наименование бюро)

ГОРОДСКОЕ УПРАВЛЕНИЕ ТЕХНИЧЕСКОЙ ИНВЕНТАРИЗАЦИИ

Инвентарный № 1250-4

Технический паспорт

На ливневую канализацию автозаправочной станции

(сети, водоводы, коллекторы и др. водопровода и канализации)

квартал _____ № _____

город (поселок) Сосновый Бор, пересечение
улицы Ленинградской и дороги
на Бурстанцию.

Изменения внесены
на основании акта
присоединения и ввода
в эксплуатацию.
27.2003.



СОГЛАСОВАНО
200 г.



Попков Г.И. 24.12.2003

(наименование службы)

(подпись)

« _____ » 200 г.

Форма технического паспорта
утверждена приказом по МЖКХ
РСФСР от 26 июля 1973 года
№ 296

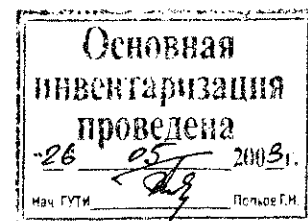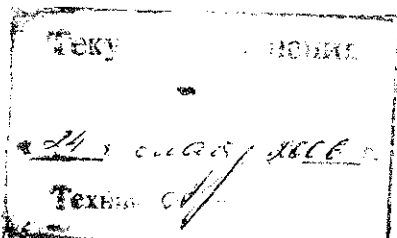

I. ОБЩИЕ


№ № п/п	Наименование	Единица измерения	2002	200__
1	2	3	4	5
A	Водопровод			
1	Водоводы (протяженность)	п. м		
	А) из стальных труб	п. м		
	Б) из чугунных труб	п. м		
	В) из асбестоцементных труб	п. м		
	Г) из железобетонных труб	п. м		
	Д)			
	Е)			
2	Распределительная сеть (протяженность)	п. м		
	А) из стальных труб	п. м		
	Б) из чугунных труб	п. м		
	В) из асбестоцементных труб	п. м		
	Г) из железобетонных труб	п. м		
	Д)			
3	Прочие устройства			
	Количество смотровых колодцев	шт		
	Количество задвижек	шт		
	Количество гидрантов	шт		
	Количество водоразборных колонок	шт		
	Количество стальных футляров	шт		
	Количество питьевых фонтанчиков	шт		
	Количество водопроводных вводов	шт		

СВЕДЕНИЯ

№ № п/п	Наименование	Единица измерения	2002	200__
1	2	3	4	5
Б	Канализация	п. м		
1	Коллекторы (протяженность)	п. м		
	А) из керамических труб	п. м		
	Б) из чугунных труб	п. м		
	В) из бетонных труб	п. м		
	Г) из асбестоцементных труб	п. м		
	Д) из железобетонных труб	п. м		
	Е)			
	Ж)			
2	Канализационная сеть (протяженность)	п. м	160,1	
	А) из керамических труб	п. м		
	Б) из чугунных труб	п. м	160,1	
	В) из бетонных труб	п. м		
	Г) из асбестоцементных труб	п. м		
	Д) из железобетонных труб	п. м		
	Е) из стальных труб	п. м		
3	Прочие устройства			
	Количество смотровых колодцев	шт	14	
	Количество домовых выпусков	шт		


[illegible]

[illegible]

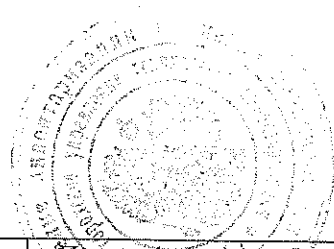[illegible][illegible]

План ливневой канализации М 1:500

Правоустанавливающим документом НЕ ЯВЛЯЕТСЯ.
Составлен по фактическому пользованию.

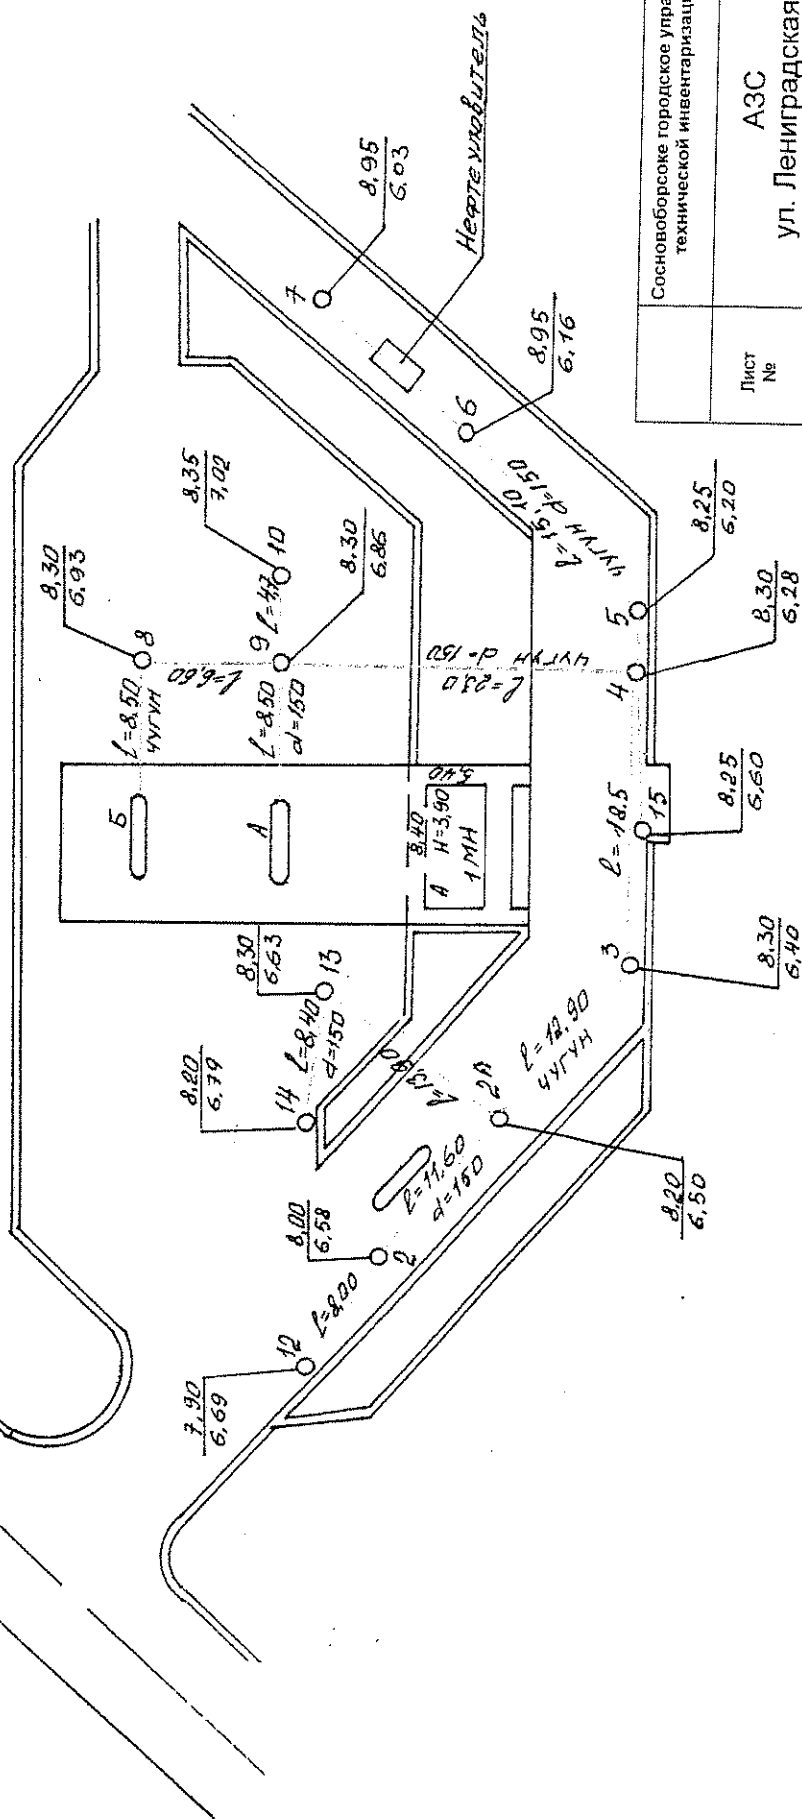


Лист №	АЗС ул. Ленинградская	Сосновоборское городское управление технической инвентаризации	Р.Ф.
Дата	Исполнитель	Ф.И.О.	Подпись
09.06.03	Специалист	Овинцовская Е.В.	<i>[Signature]</i>
	Гл. специалист	Гусева Т.В.	<i>[Signature]</i>
10.06.03	Начальник	Попков Г.Н.	<i>[Signature]</i>

КОЛОДЦЫ

№№ колодцев по плану	год постройки	материал	характеристика грунта	отметки		разница отметок
				крышки люка	лотка	
1	2	3	4	5	6	7
8	2002	бетон	мокрый грунт	8,30	6,93	1,37
9	2002	бетон	мокрый грунт	8,30	6,86	1,44
10	2002	бетон	мокрый грунт	8,35	7,02	1,33
7	2002	бетон	мокрый грунт	8,95	6,03	2,92
6	2002	бетон	мокрый грунт	8,95	6,16	2,79
5	2002	бетон	мокрый грунт	8,25	6,20	2,05
4	2002	бетон	мокрый грунт	8,30	6,28	2,02
15	2002	бетон	мокрый грунт	8,25	6,60	1,65
3	2002	бетон	мокрый грунт	8,30	6,40	1,90
2а	2002	бетон	мокрый грунт	8,20	6,50	1,70
2	2002	бетон	мокрый грунт	8,00	6,58	1,42
12	2002	бетон	мокрый грунт	7,90	6,69	1,21
13	2002	бетон	мокрый грунт	8,30	6,63	1,67
14	2002	бетон	мокрый грунт	8,20	6,79	1,41

ОПРЕДЕЛЕНИЕ ИЗНОСА НЕДОСТУПНЫХ ОСМОТРУ ТРУБОПРОВОДОВ, ФУТЛЯРОВ И ДР.

[illegible]

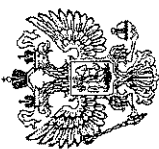

Прошито 06 листов

Дата «10» 06 2003г.

Подпись [Signature] Попков Е.Н.

