

1250-1

Государственное учреждение  
СОСНОВОБОРСКОЕ ГОРОДСКОЕ УПРАВЛЕНИЕ  
ТЕХНИЧЕСКОЙ ИНВЕНТАРИЗАЦИИ

ДЕЛО №\_\_

*Инвентарный №1250-1*

*Автозаправочная станция  
Благоустройство земельного участка*

Год\_\_

Хранить\_\_лет

ИЗДА  
Е  
2003  
Технический отдел

Основная  
инвентаризация  
проведена  
26.05.2003 г.  
Нач. ГУТИ  
Полков. Г.И.

Правоустанавливающим  
документом НЕ ЯВЛЯЕТСЯ.  
Составлен по фактическому  
пользованию.

## ТЕХНИЧЕСКИЙ ПАСПОРТ

на земельный участок автозаправочной станции  
(замоещения, площадки и сооружения)

Район

Город Сосновый Бор

Улица Ленинградская пересечение улицы  
Ленинградской и дороги на  
Биостанцию.

Составлен по состоянию на 26.05.2003 г.


Квартал №

Инвентарный № 1250-1


Форма технического паспорта  
утверждена приказом по МЖКХ  
РСФСР  
от 29 декабря 1971 г. №576

Изменения внесены  
на основании акта  
приемки и ввода

в эксплуатацию  
16.07.2003

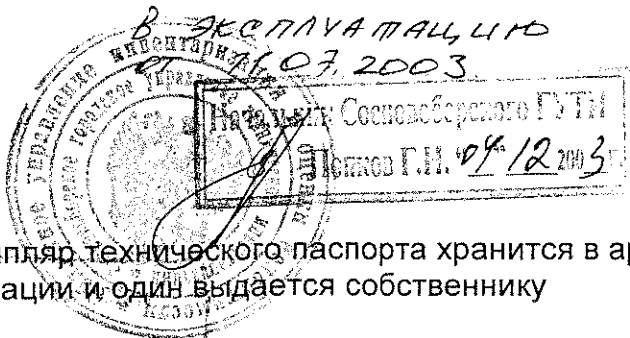

Один экземпляр технического паспорта хранится в архиве организации технической инвентаризации и один выдается собственнику

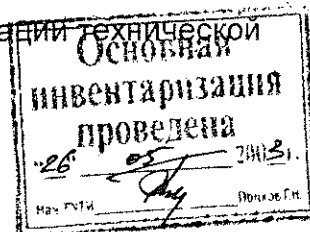

1. Экспликация земельного участка 3865,0 кв. м

[illegible]

## II. Баланс территории.

[illegible]

### III. Оценка ограждений, сооружений, замощений на участке

| Литера | Наименование ограждений и сооружений | Материал конструкции | Размеры        |          | Площадь, кв. м<br>Объем, куб м | № сборника | № таблицы | Стоимость по таблице | Удельный вес | Поправка на капитальность | Восстановительная стоимость, руб. | % износа | Действительная стоимость, руб. |
|--------|--------------------------------------|----------------------|----------------|----------|--------------------------------|------------|-----------|----------------------|--------------|---------------------------|-----------------------------------|----------|--------------------------------|
|        |                                      |                      | площадь, кв. м | длина, м |                                |            |           |                      |              |                           |                                   |          |                                |
| 2      | площадка                             | плитка               | 21,9           | 10,5     | 230,0                          | 26(II)     | 156       | 19,0                 | 1            |                           | 4370                              | 5        | 4152                           |
| 3      | бортовой камень                      | бетон                |                |          | 66,0                           | 26(II)     | 156       | 5,1                  | 1            |                           | 337                               | 5        | 320                            |
| 4      | замощение                            | тротуарная плитка    |                |          | 35,0                           | 26(II)     | 156       | 10,7                 | 1            |                           | 375                               | 5        | 356                            |
| 5      | проезды                              | асфальтобетон        |                |          | 2087,0                         | 26(II)     | 156       | 7,6                  | 1            |                           | 15861                             | 5        | 15068                          |
| 7      | ограждение                           | металл               | 214            | 0,9      | 192,6                          | 12         | 221       | 23,3                 | 1            |                           | 4488                              | 5        | 4264                           |
|        |                                      |                      |                |          |                                |            |           |                      |              |                           |                                   |          |                                |
### IV. Газоны и их стоимость

| № участка | Вид насаждения | Вид          | № сборника | № таблицы | измеритель | Стоимость  |          |              |                         |            |                 |
|-----------|----------------|--------------|------------|-----------|------------|------------|----------|--------------|-------------------------|------------|-----------------|
|           |                |              |            |           |            | измерителя | поправки |              | измерителя с поправками | количество | стоимость, руб. |
|           |                |              |            |           |            |            | на класс | на состояние |                         |            |                 |
| 6         | Газон          | обыкновенный | 12         | 187       | кв. м      | 0,97       |          |              | 0,97                    | 1374,0     | 1333            |
|           |                |              |            |           |            |            |          |              |                         |            |                 |
ИТОГО: 1374,0 1333

## V. Общая стоимость, руб.

| В ценах какого года | Сооружения     |                   | Замощение      |                   |                |                   | Ограждение     |           | Газон             | Всего          |       |
|---------------------|----------------|-------------------|----------------|-------------------|----------------|-------------------|----------------|-----------|-------------------|----------------|-------|
|                     |                |                   | Асфальто-бетон |                   | Плитка         |                   |                |           |                   |                |       |
|                     |                |                   |                |                   |                |                   |                |           |                   |                |       |
| восстановительная   | действительная | восстановительная | действительная | восстановительная | действительная | восстановительная | действительная | стоимость | восстановительная | действительная |       |
| 1969                | 337            | 320               | 15861          | 15068             | 4745           | 4508              | 4488           | 4264      | 1333              | 26764          | 25493 |


" 06 " \_\_\_\_\_ июня \_\_\_\_\_ 2003 г.


" \_\_\_\_\_ " \_\_\_\_\_ 2003 г.

" 10 " 06 \_\_\_\_\_ 2003 г.



Исполнил  Овинцовская Е.В.

Проверил \_\_\_\_\_ Гусева Т. В.

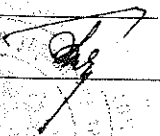
Начальник ГУТИ  Попков Г. Н.

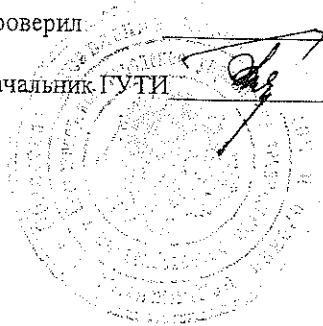

### Текущие изменения:

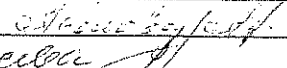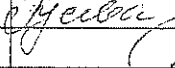
|                  |                                                                                     |                        |                        |
|------------------|-------------------------------------------------------------------------------------|------------------------|------------------------|
| Работа выполнена | " 14 " _____ 200_г.                                                                 | " _____ " _____ 200_г. | " _____ " _____ 200_г. |
| Исполнил         |  |                        |                        |
| Проверил         |  |                        |                        |
| Начальник бюро   |                                                                                     |                        |                        |

План земельного участка  
М 1:500

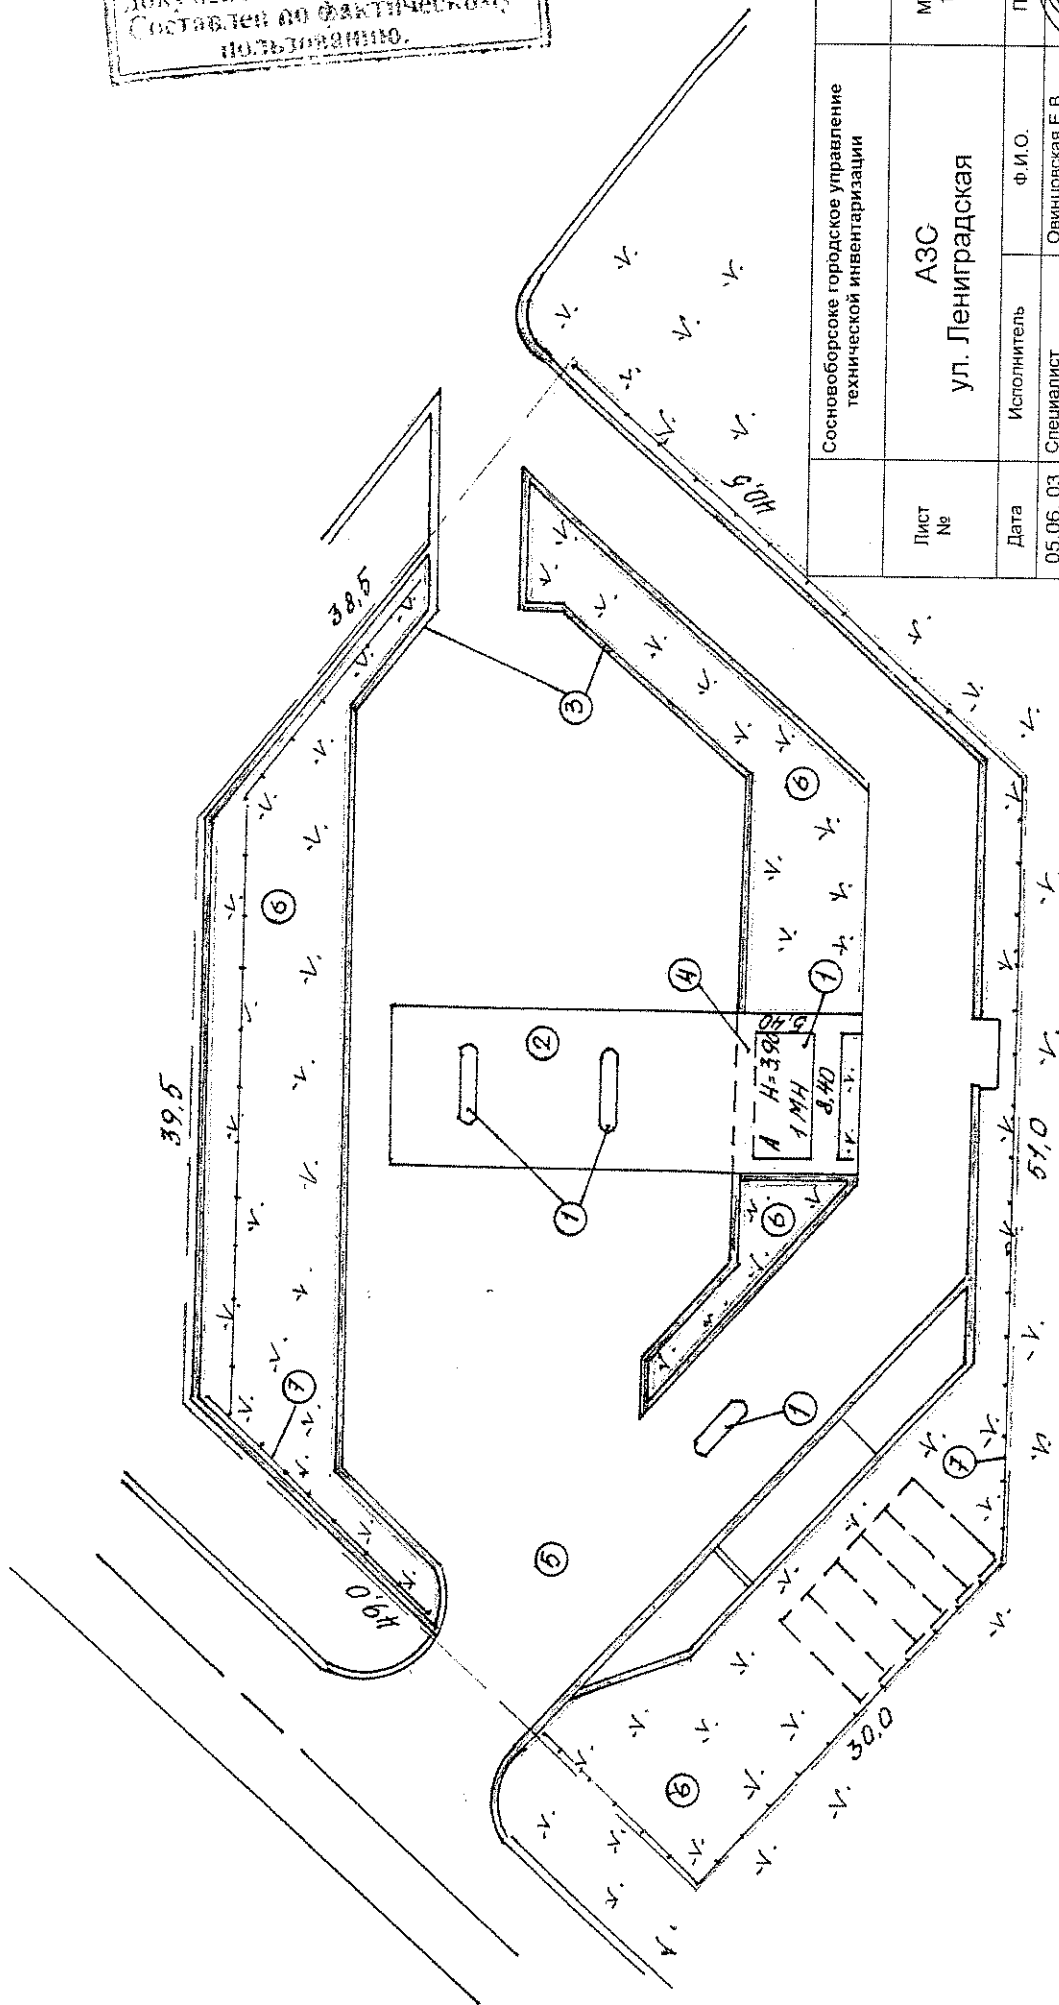

Присутствие в данном документе НЕ ЯВЛЯЕТСЯ.  
Составлен по фактическому  
пользованию.

|                  |                                                                   |                  |
|------------------|-------------------------------------------------------------------|------------------|
| Р.Ф.             | Сосновоборское городское управление<br>технической инвентаризации | Лист<br>№        |
| Масштаб<br>1:500 | АЗС<br>ул. Ленинградская                                          | Дата             |
| Подпись          | Исполнитель                                                       | 05.06.03         |
|                  | Специалист                                                        | Овинцовская Е.В. |
|                  | Гл. специалист                                                    | Гусева Т.В.      |
|                  | Начальник                                                         | Полков Г.Н.      |

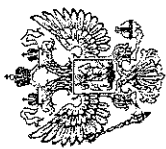

Прошито 03 листов

Дата «10» 06 2003г.

Подпись Г.Н. Попков

