

1205

Государственное учреждение
СОСНОВОБОРСКОЕ ГОРОДСКОЕ УПРАВЛЕНИЕ
ТЕХНИЧЕСКОЙ ИНВЕНТАРИЗАЦИИ

Правом устанавливающим
документом НЕ ЯВЛЯЕТСЯ.
Составлен по фактическому
использованию.

ДЕЛО №__

Инвентарный №1250

*Здание АЗС с навесной группой
«Стандарт 2-40»*

Год _____

Хранить _____ лет

Текст
81
«...»
...

Основная
инвентаризация
проведена
26 05 2003
Нач. ГУТИ Подпись Г.М.

Праву устанавливающим
документом НЕ ЯВЛЯЕТСЯ.
Составлен по фактическому
пользованию.

ТЕХНИЧЕСКИЙ ПАСПОРТ

Здание АЗС с навесной группой «Стандарт 2-40»

Район

Город *Сосновый Бор*

Улица *Денинградская пересечение улицы
Ленинградской и дороги
на Биостанцию.*


Составлен по состоянию на 26.05.2003 г.

Квартал №



Инвентарный № 1250

Форма технического
паспорта утверждена
приказом по МЖКХ РСФСР
от 29 декабря 1971 г. №576


*Изменения внесены
на основании Акта
приемки и ввода
в эксплуатацию
от 07.2003.*

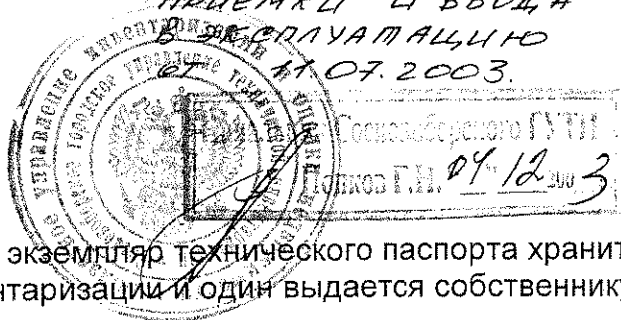

Один экземпляр технического паспорта хранится в архиве организации технической инвентаризации и один выдается собственнику

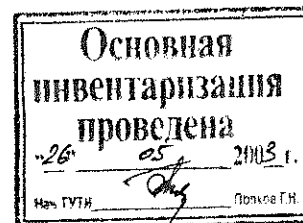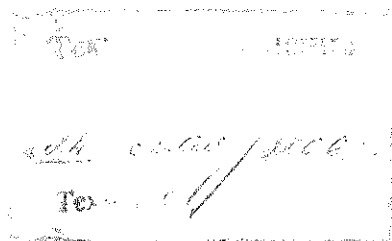


План земельного участка
М 1:500

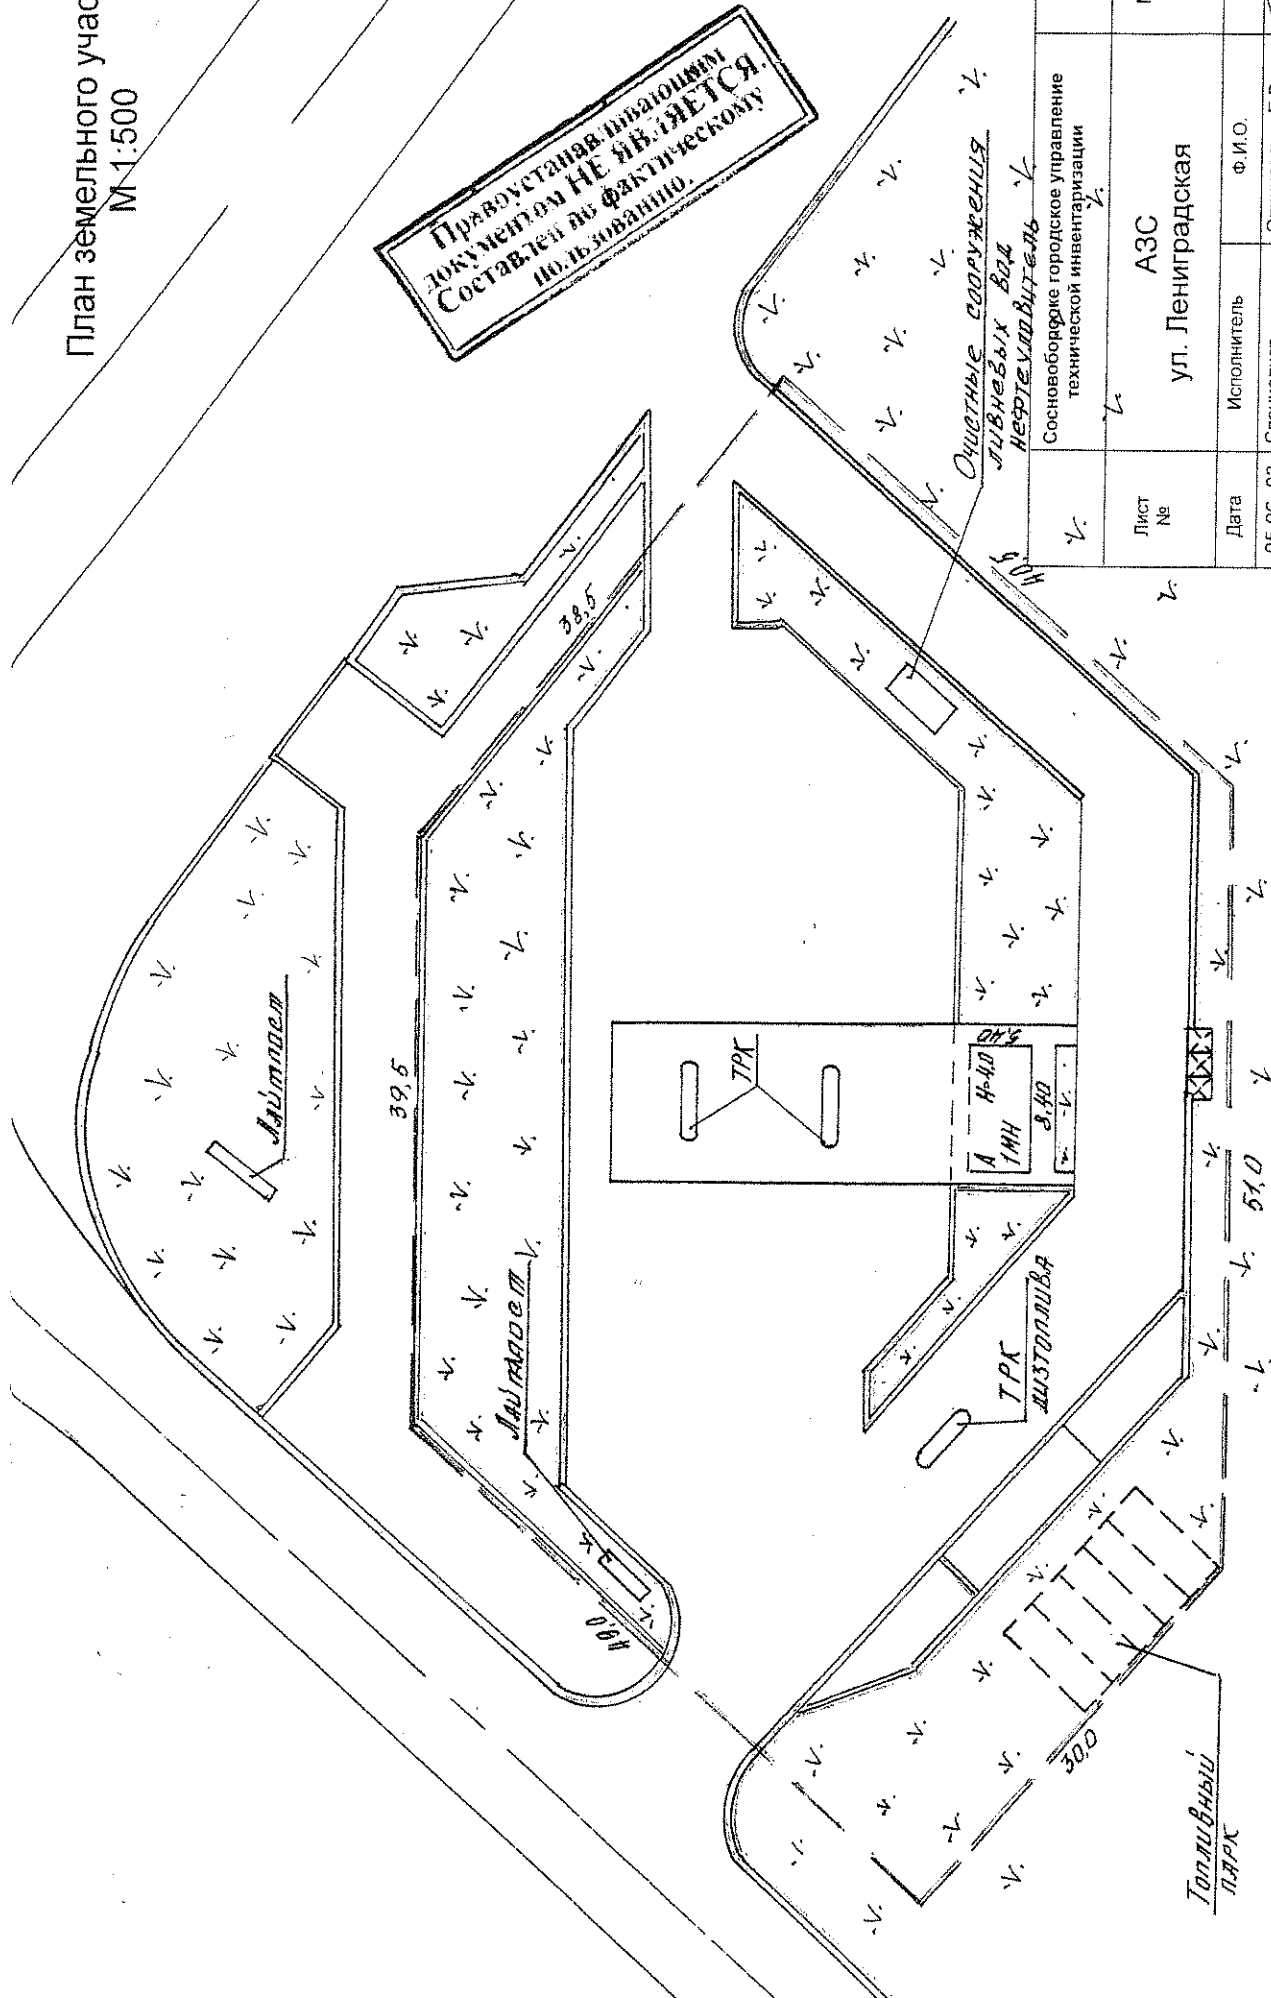

Правовстановивающим
документом НЕ ЯВЛЯЕТСЯ.
Составлен по фактическому
пользованию.

✓	Сосновоборское городское управление технической инвентаризации ✓	РФ
Лист №	АЗС ул. Ленинградская	Масштаб 1:500
Дата	Исполнитель	Подпись
05.06.03	Специалист	Овиновская Е.В.
	Гл. специалист	Гусева Т.В.
10.06.03	Начальник	Полков Г.Н.

План операторской
М 1:100

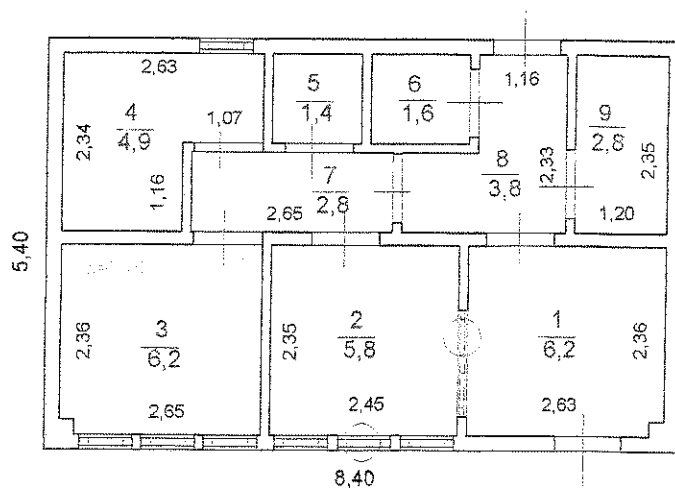

	Сосновоборское городское управление технической инвентаризации		РФ
Лист №	АЗС ул. Ленинградская		Масштаб 1:100
Дата	Исполнитель	Ф.И.О.	Подпись
05.06.03	Специалист	Овинцовская Е.В.	
	Гл. специалист	Гусева Т.В.	
10.06.03	Начальник	Полков Г.Н.	

Экспликация
к поэтажному плану здания (сооружения)

[illegible]

Благоустройство здания _____ кв. м

[illegible]

V. Описание конструктивных элементов строения и определение их износа

Литера А Год постройки 2003 Число этажей 1
Группа капитальности II Вид внутренней отделки повышенная

№ п/п	Наименование конструктивных элементов		Описание конструктивных элементов (материал, конструкция, отделка и прочее)	Техническое состояние (осадки, трещины, гнили и т. п.)	Удельный вес по таблице	Поправки к удельному весу в %	Удельный вес констр. элем. с поправками	Износ в %	% износа к строению $\frac{\text{гр. 7} \times \text{гр. 8}}{100}$	Текущие изменения	
										износ в %	износ в %
1	Фундаменты		ж/бетонная плита	состояние хорошее							
2	а) Наружные и внутренние капитальные стены		металлоконструкции утепленные	состояние хорошее							
	б) Перегородки		металлоконструкции	состояние хорошее							
3	Перекрытия	чердачное	металлоконструкции утепленные	состояние хорошее							
		междуэтажное									
		надподвальное									
4	Крыша		"Петрофлекс"	состояние хорошее							
5	Полы		износостойкий линолеум	состояние хорошее							
6	Проемы	оконные	металлопластиковые системы, стеклопакеты	состояние хорошее							
		дверные	однопольная противопожарная дверь из стального холоднокатного листа								
7	Отделка	наружная	вертикальные облицовочные панели из оцинкованной стали	состояние хорошее							
		внутренняя	полимерный панелит	состояние хорошее							
8	Санитарные и электротехнические устройства	отопление	есть	состояние хорошее							
		водопровод	есть								
		канализация	есть								
		электроосвещ.	скрытая проводка								
		радио	есть								
		телефон	есть								
		ванны	-								
		вентиляция	есть								
		горяч. водосн.	есть								
		лифты	нет								
9	Прочие работы		отмостка	состояние хорошее							

Итого: 100 100

% износа, приведенный к 100 по формуле: процент износа (гр.9)х100/удельный вес (гр. 7) - 5 %

Х. Перечень оборудования автозаправочной станции.

№ п/п	Наименование объекта	Технические характеристики	Составитель проекта (сметы)
1	2	3	4
1	Топливный парк с технологическим оборудованием и трубопроводом	Емкости (5 штук) объемом 25 м ³	Проект – АОЗТ «Румельстрой»; емкости – Кингисеппское дочернее АО «Севзапметаллургмонтаж»; технологическое оборудование – ЗАО «Кристалл»
2	ТРК	«DRESSER» (3 штуки) с двумя пистолетами для двух видов топлива	ЗАО «Кристалл»
3	Информационное табло		ЗАО ПО «Петронефтьспецконструкция»

XII. Сооружения на участке

Литера	Наименование ограждений и сооружений	Материал, конструкция	Размеры		площадь (м ²)	№ сборника	№ таблицы	Стоимость по таблице	Поправка на климатический район	Восстановительная стоимость (руб.)	% износа	Действительная стоимость (руб.)
			Длина (м)	ширина, высота (м)								

XIII. Общая стоимость (в рублях)

В ценах какого года	Основные строения		Служебные постройки		Сооружения		Всего		Балансовая стоимость
	восстановительная	действительная	восстановительная	действительная	восстановительная	действительная	восстановительная	действительная	
1969	44080	41876					44080	41876	

" 10 " _____ июня _____ 2003 г.


Исполнил _____

" _____ " _____ 2003 г.

Проверил _____


" 10 " 06 _____ 2003 г.

Начальник ГУТИ _____

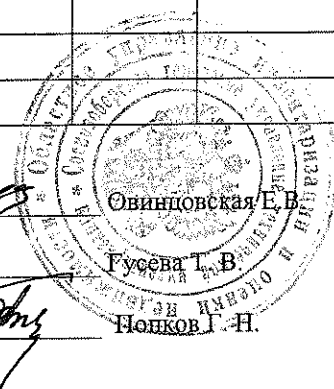

Текущие изменения:

Работа выполнена	" 24 " мая 2006 г.	" _____ " _____ 200 г.	" _____ " _____ 200 г.
Исполнил	И. Павлова		
Проверил	Гусева		
Начальник бюро			

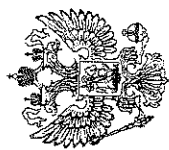

Прошито 08 листов

Дата «10» 06 2003г.

Подпись  Попков Г.Н.

